

ΕΦΗΜΕΡΙΣ ΤΗΣ ΚΥΒΕΡΝΗΣΕΩΣ
ΤΗΣ ΕΛΛΗΝΙΚΗΣ ΔΗΜΟΚΡΑΤΙΑΣ

ΑΘΗΝΑ 26 ΟΚΤΩΒΡΙΟΥ 1982 | ΤΕΥΧΟΣ ΤΕΤΑΡΤΟ | ΑΡΙΘΜΟΣ ΦΥΛΛΟΥ 525

ΠΕΡΙΕΧΟΜΕΝΑ

ΠΟΛΕΟΔΟΜΙΑ

ΔΙΑΤΑΓΜΑΤΑ

ΑΠΟΦΑΣΕΙΣ

ΠΟΛΕΟΔΟΜΙΑ

ΔΙΑΤΑΓΜΑΤΑ

(1)

Χαρακτηρισμός του Δημοτικού κτιρίου «ΘΕΑΤΡΟ ΑΠΟΛΛΩΝ» του Πύργου (Ήλείας) ως διατηρητέου.

Ο ΠΡΟΕΔΡΟΣ ΤΗΣ ΕΛΛΗΝΙΚΗΣ ΔΗΜΟΚΡΑΤΙΑΣ

Έχοντας υπόψη:

1. Τις διατάξεις του Ν. Δ/τος «περί σχεδίων πόλεων κλπ.» της 17 Ίουλίου 1923» όπως μεταγενέστερα τροποποιήθηκαν και συμπληρώθηκαν και ειδικότερα τα άρθρα του 9 και 85Α.

2. Τις διατάξεις της παραγράφου 6 του άρθρου 79 του Ν.Δ. 8/1973 «περί Γ.Ο.Κ.» όπως αυτή άντικαταστάθηκε με την παράγραφο 1 του άρθρου 4 του Ν. 622/77 «περί εισπράξεων υπό του Δημοσίου Ταμείου των διά την έκδοσιν οικοδομικών άδειών καταβαλλομένων φόρων κλπ.» (ΦΕΚ 171/Α).

3. Τις διατάξεις του Ν. 1032/80 «περί συστάσεως Ύπουργείου Χωροταξίας, Οικισμού και Περιβάλλοντος» (ΦΕΚ 57/Α) και ειδικότερα τα άρθρα 2, 3 και 7.

4. Την ύπ' άριθ. 101/81 πράξη του Δημοτικού Συμβουλίου Πύργου (Ήλείας).

5. Την από 16.2.82 εισήγηση—αιτιολογική έκθεση της Δ/νσης Παραδοσιακών Οικισμών και Περιβάλλοντος (Γ7).

6. Την ύπ' άριθ. Γ.533/82 γνωμοδότηση του Συμβουλίου της Έπικρατείας με πρόταση του Ύπουργού Χωροταξίας Οικισμού και Περιβάλλοντος, αποφασίζουμε:

Άρθρο 1.

Χαρακτηρίζεται ως διατηρητέο το Δημοτικό κτίριο «ΘΕΑΤΡΟ ΑΠΟΛΛΩΝ» πο βρίσκεται στο έγκεκριμένο ρυμοτομικό σχέδιο Πύργου (Ήλείας) όπως φαίνεται στο σχετικό πρωτότυπο διάγραμμα σε κλίμακα 1:100 πού έχει θεωρηθεί από τον Προϊστάμενο της Δ/νσης Πολεοδομικών εφαρμογών με την ύπ' άριθ. Γ.31017/82 πράξη του και πού το αντίτυπό του δημοσιεύεται συνοπτικά με το παρόν Διάταγμα.

Άρθρο 2.

1. Έπιτρέπεται ή προσθήκη μονορόφου κτιρίου και επέκταση και σε τμήμα του ακάλυπτου χώρου του διατηρητέου κτιρίου στη θέση πού φαίνεται με τα στοιχεία ΜΟΓΔΕΠΡΨΘ ΙΣΤΩΝΦΥΜ στο ίδιο διάγραμμα.

2. Έπιτρέπονται επεμβάσεις στο εσωτερικό του διατηρητέου κτιρίου για τη σωστότερη λειτουργία του με περιορισμό ότι δεν επέρχονται αλλοιώσεις σε παραδοσιακά στοιχεία του κτιρίου.

3. Ή μορφολογία των όψεων του παραπάνω κτιρίου και οι επεμβάσεις στο εσωτερικό του πρέπει να εγκριθούν από το Ύπουργείο Πολιτισμού και Έπιστημών.

Άρθρο 3.

Ή ισχύς του παρόντος Διατάγματος αρχίζει από τη δημοσίευσή του στην Έφημερίδα της Κυβερνήσεως.

Στον Ύπουργό Χωροταξίας Οικισμού και Περιβάλλοντος αναθέτουμε τη δημοσίευση και εκτέλεση του παρόντος Διατάγματος.

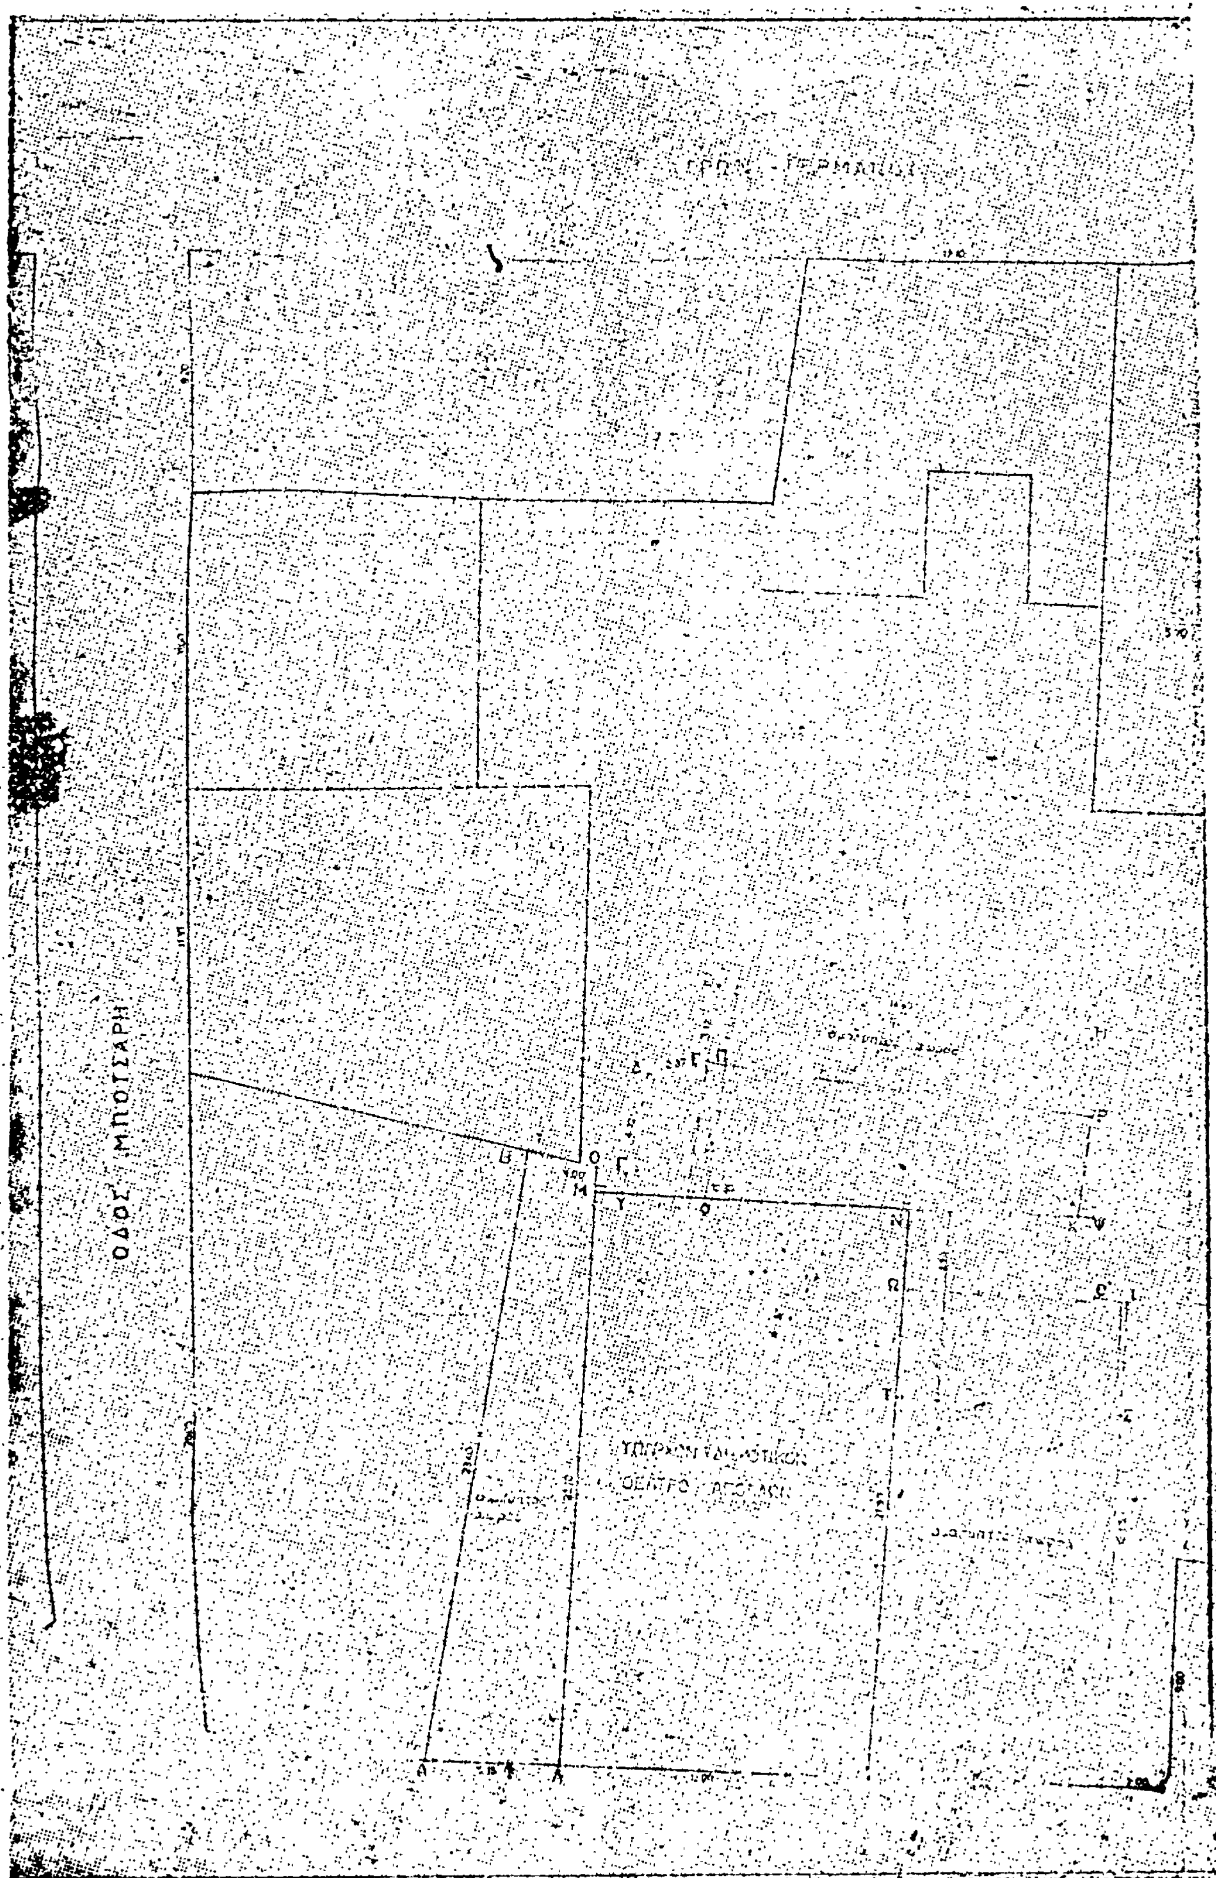
Άθήνα, 24 Αύγούστου 1982

Ο ΠΡΟΕΔΡΟΣ ΤΗΣ ΔΗΜΟΚΡΑΤΙΑΣ

ΚΩΝΣΤΑΝΤΙΝΟΣ Γ. ΚΑΡΑΜΑΝΛΗΣ

Ο ΥΠΟΥΡΓΟΣ ΧΩΡΟΤΑΞΙΑΣ, ΟΙΚΙΣΜΟΥ ΚΑΙ ΠΕΡΙΒΑΛΛΟΝΤΟΣ

ΑΝΤΩΝΙΟΣ ΤΡΙΤΣΗΣ


ΟΔΟΣ Μ.ΠΟΤΣΑΡΗ

ΟΔΟΣ ΠΑΤΡΩΝ

ΤΟΠΟΓΡΑΦΙΚΟ ΔΙΑΓΡΑΜΜΑ

(2)

Τροποποίηση τοῦ ρυμοτομικοῦ σχεδίου Ἐλευθερίου (Θεσ/κης) καὶ καθορισμὸς τῆς θέσης παιδικοῦ σταθμοῦ καὶ Ἱεροῦ Ναοῦ.

Ο ΠΡΟΕΔΡΟΣ ΤΗΣ ΕΛΛΗΝΙΚΗΣ ΔΗΜΟΚΡΑΤΙΑΣ

Ἔχοντας ὑπόψη:

1. Τὶς διατάξεις τοῦ ἀπὸ 17 Ἰουλίου 1923 Ν.Δ/τος «περὶ σχεδίων πόλεων κλπ. ὅπως ἀργότερα τροποποιήθηκαν καὶ συμπληρώθηκαν καὶ εἰδικώτερα τῶν ἄρθρων 3, 29 καὶ 70.

2. Τὶς διατάξεις τοῦ Ν. 947/79 «περὶ οἰκιστικῶν περιοχῶν» (ΦΕΚ 169/Α) καὶ εἰδικώτερα τοῦ ἄρθρου 62 (παρ. 1)

3. Τὶς διατάξεις τοῦ Ν. 1032/80 «περὶ συστάσεως Ὑπουργείου Χωροταξίας, Οἰκισμοῦ καὶ Περιβάλλοντος (ΦΕΚ 57 Α) καὶ εἰδικώτερα τῶν ἄρθρων 2, 3 καὶ 7.

4. Τὴ 109/79 πράξη τοῦ Κοινοτικοῦ Συμβουλίου Ἐλευθερίου.

5. Τὴ 157/82 γνωμοδότηση τοῦ Συμβουλίου Χωροταξίας, Οἰκισμοῦ καὶ Περιβάλλοντος.

6. Τὴ 558/82 γνωμοδότηση τοῦ Συμβουλίου τῆς Ἐπικρατείας, μετὰ ἀπὸ πρόταση τοῦ Ὑπουργοῦ Χωροταξίας, Οἰκισμοῦ καὶ Περιβάλλοντος ἀποφασίζουμε:

Ἄρθρο 1.

Ἐγκρίνεται ἡ τροποποίηση τοῦ ρυμοτομικοῦ σχεδίου Ἐλευθερίου (Θεσ/νίκης) στὸ οἰκοδομικὸ τετράγωνο ποὺ περικλείεται ἀπὸ τὶς ὁδοὺς Ἁγίου Γεωργίου, Ρήγα Φερραίου, Μεγάλου Ἀλεξάνδρου καὶ Παν. Τσαλδάρη: α) μὲ τὴ μετατροπὴ σὲ κοινόχρηστο χῶρο (πλατεία) τμήματος τοῦ χώρου ποὺ καθορίστηκε σὰν χῶρος γιὰ τὴν ἀνέγερση Παιδικοῦ Σταθμοῦ μὲ τὸ ἀπὸ 4.10.75 Πρ. Δ/γμα «περὶ τροποποιήσεως τοῦ ρυμοτομικοῦ σχεδίου Ἐλευθερίου (Θεσ/νίκης), β) μὲ τὸ καθορισμὸ τῆς θέσεως παιδικοῦ σταθμοῦ καὶ γ) μὲ τὴν τροποποίηση τῆς θέσεως καὶ τῆς διατάξεως τοῦ Ἱεροῦ Ναοῦ Ἁγίου Γεωργίου ποὺ ἐγκρίθηκε μὲ τὸ ἀπὸ 23.12.72 Πρ. Δ/γμα «περὶ τροποποιήσεως τοῦ ρυμοτομικοῦ σχεδίου Ἐλευθερίου (Θεσσαλονίκης), ὅπως φαίνεται στὸ θεωρημένο ἀπὸ τὸν Προϊστάμενο τῆς Διευθύνσεως Πολεοδομικῶν Ἐφαρμογῶν μὲ τὴν Γ. 32077/82 πράξη του σχετικὸ πρωτότυπο διάγραμμα σὲ κλίμακα 1:500 ποὺ συνοπτικὸ του ἀντίτυπο δημοσιεύεται μὲ αὐτὸ τὸ Διάταγμα.

Ἄρθρο 2.

Ἡ ἰσχὺς τοῦ παρόντος ἀρχίζει ἀπὸ τὴν ἡμέρα δημοσιεύσής του στὴν Ἐφημερίδα τῆς Κυβέρνησης.

Στὸν Ὑπουργὸ Χωροταξίας Οἰκισμοῦ καὶ Περιβάλλοντος ἀναθέτουμε τὴ δημοσίευση καὶ τὴν ἐκτέλεση αὐτοῦ τοῦ Διατάγματος.

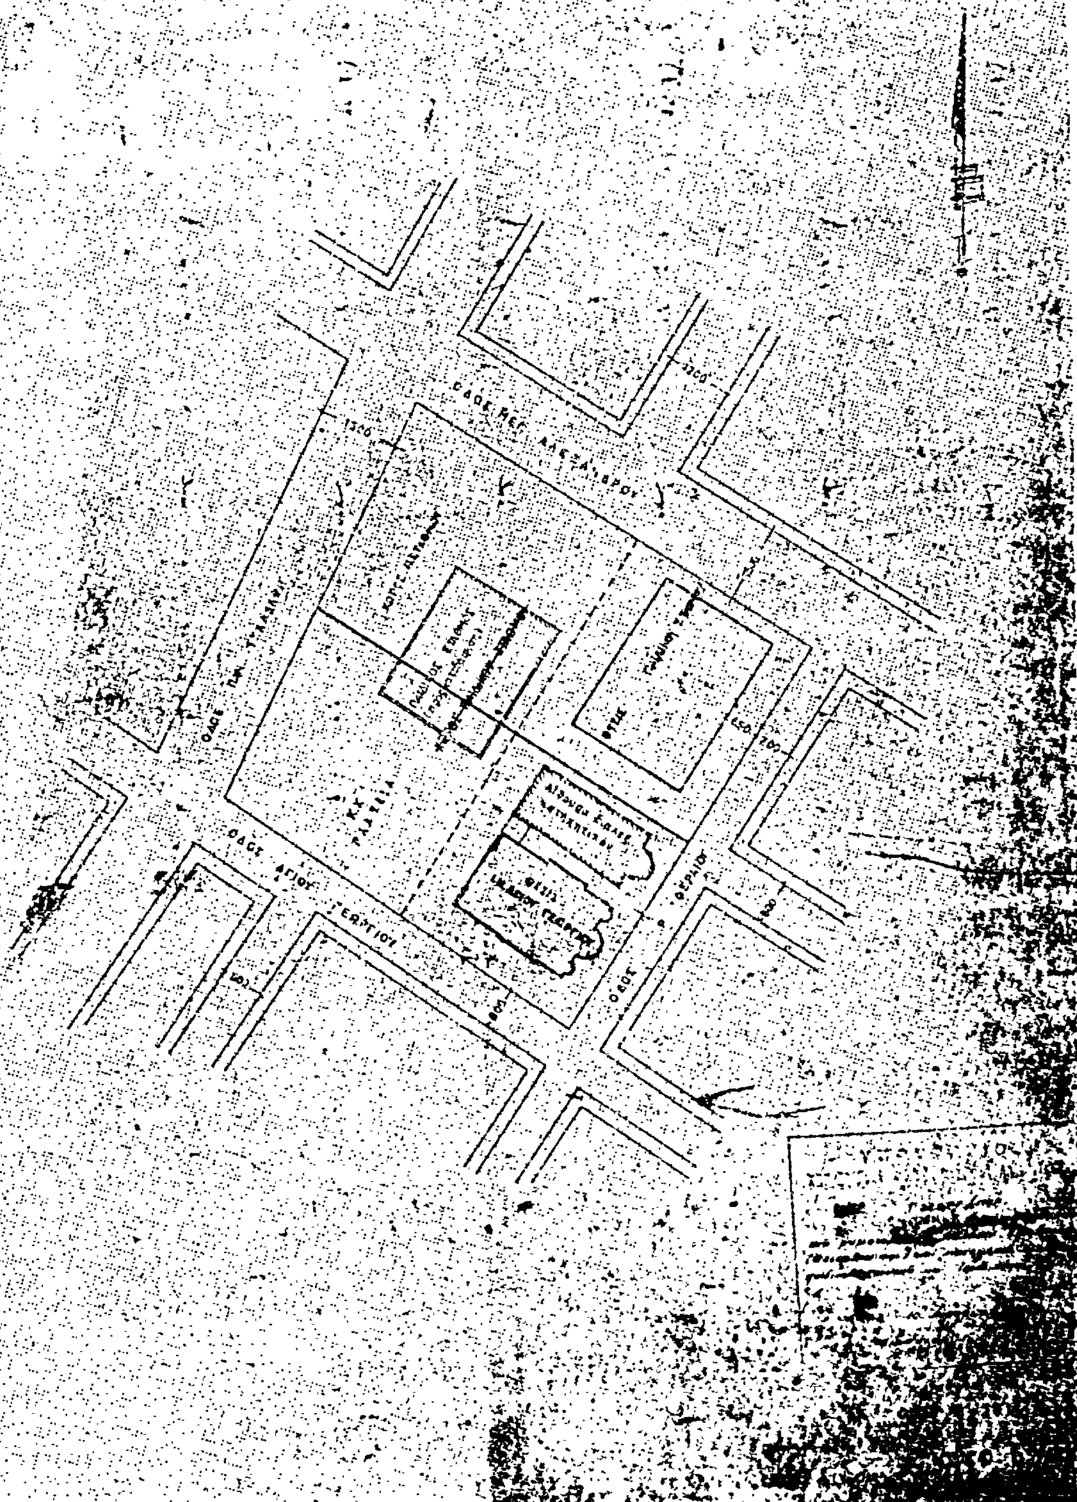
Ἀθήνα 24 Αὐγούστου 1982

Ο ΠΡΟΕΔΡΟΣ ΤΗΣ ΔΗΜΟΚΡΑΤΙΑΣ

ΚΩΝΣΤΑΝΤΙΝΟΣ Γ. ΚΑΡΑΜΑΝΛΗΣ

Ο ΥΠΟΥΡΓΟΣ ΧΩΡΟΤΑΞΙΑΣ, ΟΙΚΙΣΜΟΥ ΚΑΙ ΠΕΡΙΒΑΛΛΟΝΤΟΣ

ΑΝΤΩΝΙΟΣ ΤΡΙΤΣΗΣ


ΤΟΠΟΓΡΑΦΙΚΟ ΔΙΑΓΡΑΜΜΑ
ΣΤΑ ΕΛΕΥΘΕΡΙΑ - ΘΕΣΣΑΛΟΝΙΚΗΣ
ΚΛΙΜΑΞ 1:500
ΟΔΟΣ ΜΕΓ. ΑΛΕΞΑΝΔΡΟΥ
ΟΔΟΣ ΑΓΙΟΥ ΓΕΩΡΓΙΟΥ

ΑΠΟΦΑΣΕΙΣ

Ἀριθ. Γ. 33003/1986 (3)

Τροποποίηση τοῦ ρυμοτομικοῦ σχεδίου Περιστερίου (Ἀττικῆς).

Ο ΥΠΟΥΡΓΟΣ ΧΩΡΟΤΑΞΙΑΣ, ΟΙΚΙΣΜΟΥ ΚΑΙ ΠΕΡΙΒΑΛΛΟΝΤΟΣ

Ἔχοντας ὑπόψη:

1. Τὶς διατάξεις τοῦ ἀπὸ 17 Ἰουλίου 1923 Ν. Δ/τος «περὶ σχεδίων πόλεων κλπ.», ὅπως μεταγενέστερα τροποποιήθηκαν καὶ συμπληρώθηκαν καὶ εἰδικότερα τὰ ἄρθρα 3 καὶ 70.

2. Τὸ ἀριθ. 842/80 Π. Δ/γμα «περὶ ἀπλουστεύσεως τῆς διαδικασίας κατὰ τὴν ἔκδοσιν διοικητικῶν τινῶν πράξεων ἀτομικοῦ χαρακτῆρος ἐπὶ ἀντικειμένων ἁρμοδιότητος Ὑπουργοῦ Χωροταξίας, Οἰκισμοῦ καὶ Περιβάλλοντος» (ΦΕΚ 208/Α').

3. Τὶς διατάξεις τοῦ Ν. 947/79 «περὶ οἰκιστικῶν περιοχῶν» (ΦΕΚ 169/Α) καὶ εἰδικότερα τὸ ἄρθρο 62 (παρ. 1).

4. Τὶς διατάξεις τοῦ Ν. 1032/80 «περὶ συστάσεως Ὑπουργείου Χωροταξίας, Οἰκισμοῦ καὶ Περιβάλλοντος» (ΦΕΚ 57/Α) καὶ εἰδικότερα τὰ ἄρθρα 2, 3 καὶ 7.

5. Τὴν ἀριθ. 385/80 πράξη τοῦ Δημοτικοῦ Συμβουλίου Περιστερίου.

6. Τὴν ἀριθ. 119/82 γνωμοδότηση τοῦ Κεντρικοῦ Συμβουλίου Χωροταξίας, Οἰκισμοῦ καὶ Περιβάλλοντος, ἀποφασίζουμε:

α) Ἐγκρίνεται ἡ τροποποίηση τοῦ ρυμοτομικοῦ σχεδίου Περιστερίου (Ἀττικῆς) στὸ ὑπ' ἀριθ. 780 οἰκοδομικὸ τετράγωνο, ὅπως φαίνεται στὸ σχετικὸ πρωτότυπο διάγραμμα μὲ κλίμακα 1:500, ποὺ ἔχει θεωρηθεῖ ἀπὸ τὸν Προϊστάμενο τῆς Διευθύνσεως Πολεοδομικῶν Ἐφαρμογῶν μὲ τὴν ὑπ' ἀριθ. Γ. 33003/82 πράξη του καὶ ποὺ ἀντίτυπό του δημοσιεύεται συνοπτικὰ μὲ αὐτὴ τὴν ἀπόφαση.

β) Ἡ ἰσχὺς τῆς ἀποφάσεως αὐτῆς ἀρχίζει ἀπὸ τὴ δημοσίευσή της στὴν Ἐφημερίδα τῆς Κυβερνήσεως.

Ἀθήνα, 29 Ἰουλίου 1982

Ο ΥΠΟΥΡΓΟΣ

ΑΝΤΩΝΙΟΣ ΤΡΙΤΣΗΣ

ΠΕΡΙΣΤΕΡΙ - ΚΛ. 1:500

'Αριθ. Γ. 33002 (4)

Τροποποίηση τοῦ ρυμοτομικοῦ σχεδίου Περιστερίου ('Αττικῆς).

ΧΩΡΟΤΑΞΙΑΣ, ΟΙΚΙΣΜΟΥ ΚΑΙ ΠΕΡΙΒΑΛΛΟΝΤΟΣ

'Εχοντας ὑπόψη:

1. Τὶς διατάξεις τοῦ Ν. Δ/τος τῆς 17 'Ιουλίου 1923 «περὶ σχεδίων πόλεων κλπ.» ὅπως μεταγενέστερα τροποποιήθηκαν καὶ συμπληρώθηκαν καὶ εἰδικότερα τὰ ἄρθρα 3 καὶ 70.

2. Τὸ μὲ ἀριθ. 842/80 Π. Δ/γμα «περὶ ἀπλουστεύσεως τῆς διαδικασίας κατὰ τὴν ἔκδοσιν διοικητικῶν τινῶν πράξεων ἀτομικοῦ χαρακτῆρος ἐπὶ ἀντικειμένων ἁρμοδιότητας 'Υπουργοῦ Χωροταξίας, Οἰκισμοῦ καὶ Περιβάλλοντος» (ΦΕΚ 208/Α).

3. Τὶς διατάξεις τοῦ Ν. 947/79 «περὶ οἰκιστικῶν περιοχῶν» (ΦΕΚ 169/Α) καὶ εἰδικότερα τὸ ἄρθρο 62 (παρ. 1).

4. Τὶς διατάξεις τοῦ Ν. 1032/80 «περὶ συστάσεως 'Υπουργείου Χωροταξίας, Οἰκισμοῦ καὶ Περιβάλλοντος» (ΦΕΚ 57/Α) καὶ εἰδικότερα τὰ ἄρθρα 2, 3 καὶ 7.

5. Τὶς ὑπ' ἀριθ. 548/80 καὶ 265/81 πράξεις τοῦ Δημοτικοῦ Συμβουλίου Περιστερίου.

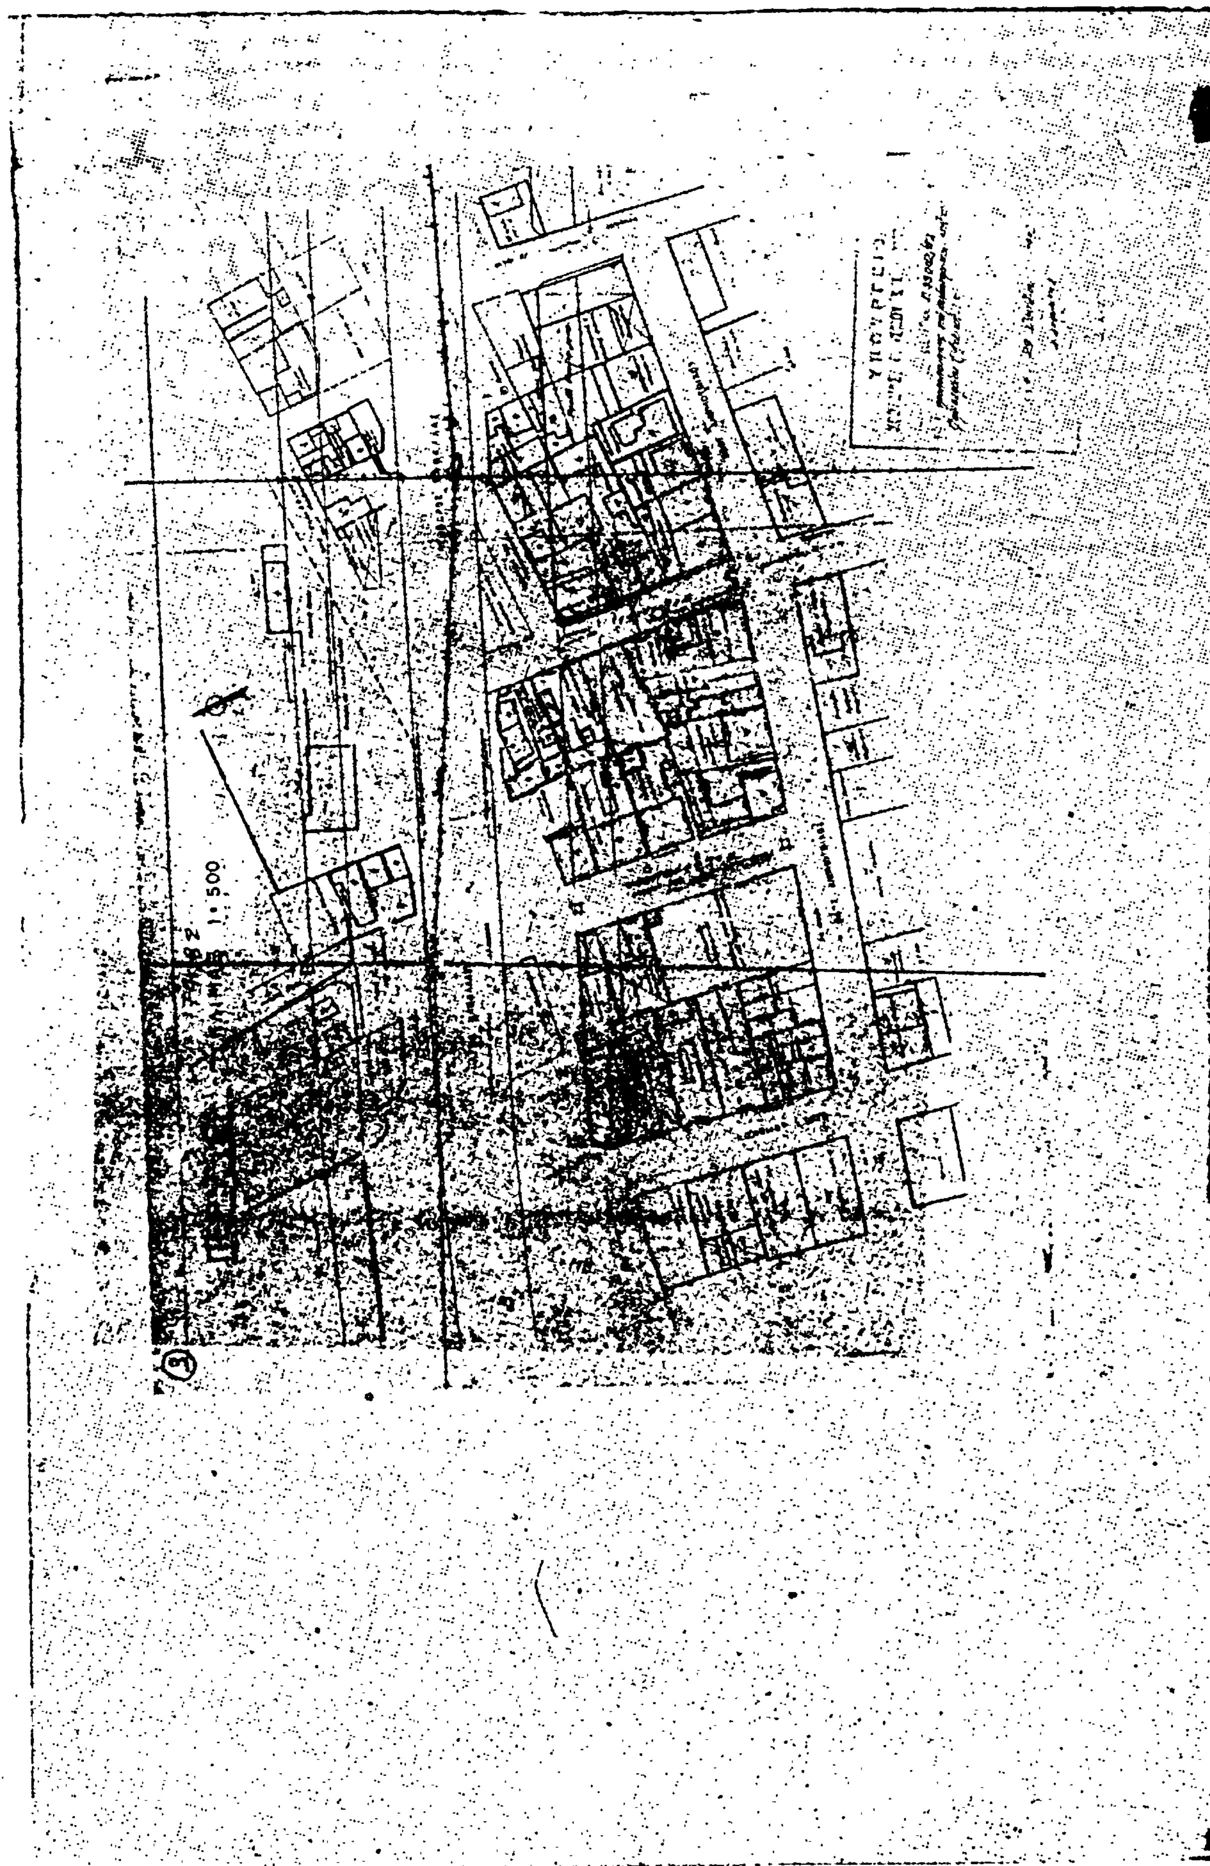
6. Τὴν ὑπ' ἀριθ. 2/82 γνωμοδότηση τοῦ Κεντρικοῦ Συμβουλίου Χωροταξίας, Οἰκισμοῦ καὶ Περιβάλλοντος, ἀποφασίζουμε:

α) 'Εγκρίνεται ἡ τροποποίηση τοῦ ρυμοτομικοῦ σχεδίου Περιστερίου ('Αττικῆς) στὸ ὑπ' ἀριθ. 957 οἰκοδομικὸ τετράγωνο μὲ τὴ δημιουργία πεζόδρομου μέσα σ' αὐτό, ὅπως φαίνεται στὸ σχετικὸ πρωτότυπο διάγραμμα σὲ κλίμακα 1:500 ποὺ θεωρήθηκε ἀπὸ τὸν Προϊστάμενο τῆς Διεύθυνσης Πολεοδομικῶν 'Εφαρμογῶν μὲ τὴν ὑπ' ἀρ. Γ. 33002/82 πράξη του καὶ ποὺ συνοπτικό του ἀντίτυπο δημοσιεύεται μ' αὐτὴ τὴν ἀπόφαση.

β) 'Η ἰσχὺς τῆς ἀποφάσεως αὐτῆς ἀρχίζει ἀπὸ τὴ δημοσιευσή της στὴν 'Εφημερίδα τῆς Κυβερνήσεως.

'Αθήνα, 29 'Ιουλίου 1982

Ο ΥΠΟΥΡΓΟΣ
ΑΝΤΩΝΙΟΣ ΤΡΙΤΣΗΣ


1:500

Άριθ. Γ. 33030/2038 (5)

Τροποποίηση τοῦ ρυμοτομικοῦ σχεδίου Δήμου Θεσσαλονίκης.

ΧΩΡΟΤΑΞΙΑΣ, ΟΙΚΙΣΜΟΥ ΚΑΙ ΠΕΡΙΒΑΛΛΟΝΤΟΣ

Ο ΥΠΟΥΡΓΟΣ

Έχοντας ὑπόψη:

1. Τὶς διατάξεις τοῦ Ν.Δ. τῆς 17 Ἰουλίου 1923 «περὶ σχεδίων πόλεων κλπ.» ὅπως μεταγενέστερα τροποποιήθηκαν καὶ συμπληρώθηκαν καὶ εἰδικώτερα τὰ ἄρθρα 3, 29 καὶ 70.

2. Τὸ μὲ ἀριθ. 842/80 Π. Δ/γμα «περὶ ἁπλουστεύσεως τῆς διαδικασίας κατὰ τὴν ἔκδοσιν διοικητικῶν τινῶν πράξεων ἀτομικοῦ χαρακτῆρος ἐπὶ ἀντικειμένων ἁρμοδιότητας Ὑπουργοῦ Χωροταξίας, Οἰκισμοῦ καὶ Περιβάλλοντος» (ΦΕΚ 208/Α).

3. Τὶς διατάξεις τοῦ Ν. 947/79 «περὶ οἰκιστικῶν περιοχῶν» (ΦΕΚ 169/Α) καὶ εἰδικώτερα τὸ ἄρθρο 62 (παρ. 1).

4. Τὶς διατάξεις τοῦ Ν. 1032/80 «περὶ συστάσεως Ὑπουργείου Χωροταξίας, Οἰκισμοῦ καὶ Περιβάλλοντος» (ΦΕΚ 57/Α) καὶ εἰδικώτερα τὰ ἄρθρα 2, 3 καὶ 7.

5. Τὴν ἀριθ. 798/80 πράξη τοῦ Δημοτικοῦ Συμβουλίου Θεσ/νίκης.

6. Τὴν ἀριθ. 158/25.6.82 γνωμοδότηση τοῦ Συμβουλίου Χωροταξίας, Οἰκισμοῦ καὶ Περιβάλλοντος, ἀποφασίζουμε:

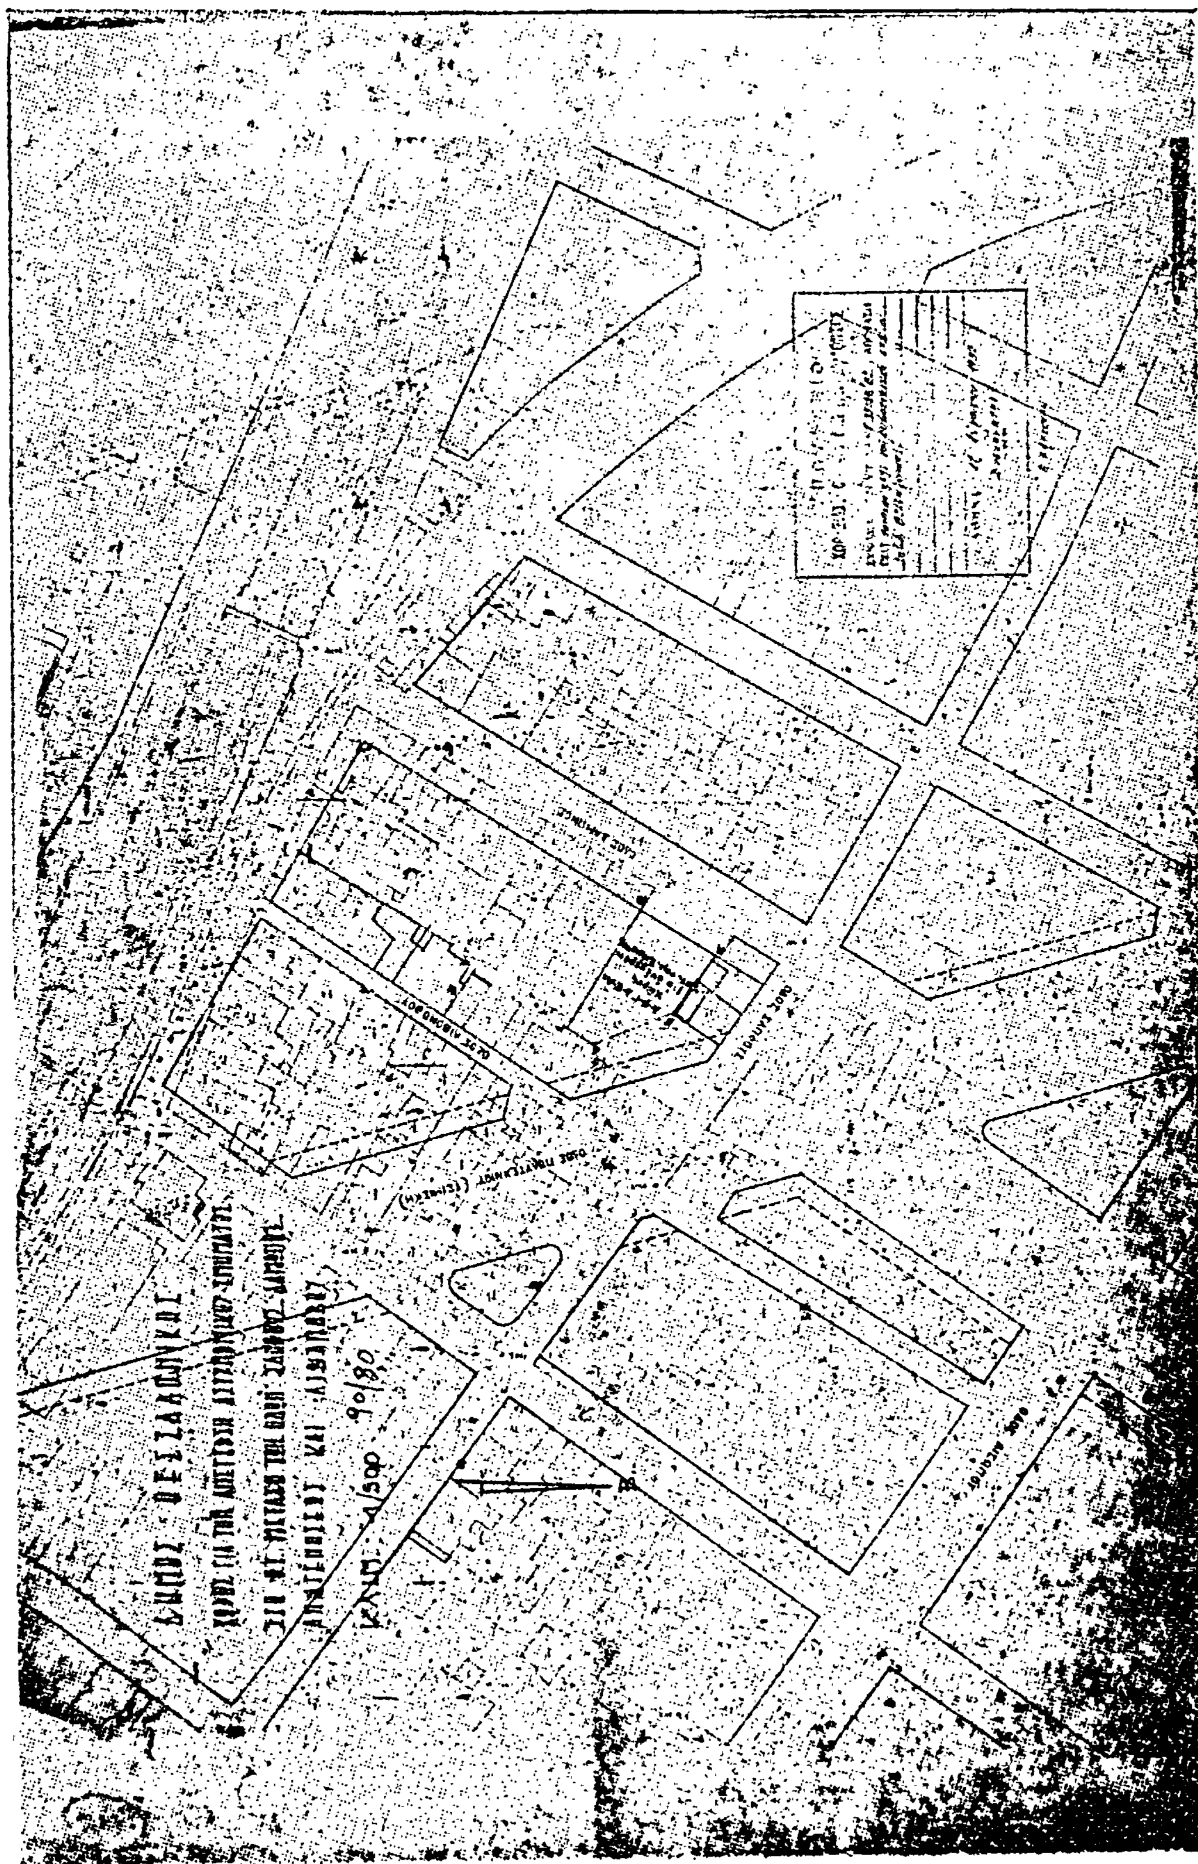
α) Ἐγκρίνεται ἡ τροποποίηση τοῦ ρυμοτομικοῦ σχεδίου Δήμου Θεσ/νίκης στὸ οἰκοδομικὸ τετράγωνο ποὺ περικλείεται ἀπὸ τὶς ὁδοὺς Σαπφοῦς, Λιβονόβου, Ἀναγεννήσεως καὶ Δάμωνος μὲ τὸν χαρακτηρισμὸ τμήματος αὐτοῦ ὑπὸ στοιχεῖα Α ΒΓΔΕΑ σὰν χώρου γιὰ ἀνέγερση Ἀστυνομικοῦ Τμήματος ὅπως φαίνεται στὸ σχετικὸ πρωτότυπο διάγραμμα σὲ κλίμακα 1:500 ποὺ ἔχει θεωρηθεῖ ἀπὸ τὸν Προϊστάμενο τῆς Διευθύνσεως Πολεοδομικῶν Ἐφαρμογῶν μὲ τὴν ὑπ' ἀρ. Γ.33030/1982 πράξη του καὶ ποὺ συνοπτικό του ἀντίτυπο δημοσιεύεται μ' αὐτὴ τὴν ἀπόφαση.

β) Ἡ ἰσχὺς τῆς ἀποφάσεως αὐτῆς ἀρχίζει ἀπὸ τῆς δημοσιεύσεώς της στὴν Ἐφημερίδα τῆς Κυβερνήσεως.

Ἀθήνα, 11 Αὐγούστου 1982

Ο ΥΠΟΥΡΓΟΣ

ΑΝΤΩΝΙΟΣ ΤΡΙΤΣΗΣ


ΔΗΜΟΣ ΘΕΣΣΑΛΟΝΙΚΗΣ
ΚΛΙΜ. 1/500
90/80

'Αριθ. Γ. 33025/2033 (6)

Τροποποίηση τοῦ ρυμοτομικοῦ σχεδίου Δήμου Λαρίσης.

Ο ΥΠΟΥΡΓΟΣ ΧΩΡΟΤΑΞΙΑΣ, ΟΙΚΙΣΜΟΥ ΚΑΙ ΠΕΡΙΒΑΛΛΟΝΤΟΣ

Ἔχοντας ὑπόψη:

1. Τὶς διατάξεις τοῦ Ν. Δ/τος τῆς 17 Ἰουλίου 1923 «περὶ σχεδίων πόλεων κλπ.» ὅπως μεταγενέστερα τροποποιήθηκαν καὶ συμπληρώθηκαν καὶ εἰδικότερα τὰ ἄρθα 3 καὶ 70.

2. Τὸ μὲ ἀριθμὸ 842/80 Π. Δ/γμα «περὶ ἀπλουστεύσεως τῆς διαδικασίας κατὰ τὴν ἔκδοσιν διοικητικῶν τινῶν πράξεων ἀτομικοῦ χαρακτῆρος ἐπὶ ἀντικειμένων ἁρμοδιότητας Ὑπουργοῦ Χωροταξίας, Οἰκισμοῦ καὶ Περιβάλλοντος» (ΦΕΚ 208/Α).

3. Τὶς διατάξεις τοῦ Ν. 947/79 «περὶ οἰκιστικῶν περιοχῶν» (ΦΕΚ 169/Α') καὶ εἰδικότερα τὸ ἄρθρο 62 (παρ. 1).

4. Τὶς διατάξεις τοῦ Ν. 1032/80 «περὶ συστάσεως Ὑπουργείου Χωροταξίας, Οἰκισμοῦ καὶ Περιβάλλοντος» (ΦΕΚ 57/Α) καὶ εἰδικότερα τὰ ἄρθρα 2, 3 καὶ 7.

5. Τὶς ὑπ' ἀριθ. 175/79 καὶ 355/79 πράξεις τοῦ Δημοτικοῦ Συμβουλίου Λαρίσης.

6. Τὴν ὑπ' ἀριθ. 130/82 γνωμοδότηση τοῦ Κεντρικοῦ Συμβουλίου Χωροταξίας, Οἰκισμοῦ καὶ Περιβάλλοντος, ἀποφασίζουμε:

1. Ἐγκρίνεται ἡ τροποποίηση τοῦ ρυμοτομικοῦ σχεδίου Δήμου Λαρίσης στὰ ὑπ' ἀριθ. 341Α καὶ 341Β οἰκοδομικὰ τετράγωνα ὅπως φαίνεται στὸ σχετικὸ πρωτότυπο διάγραμμα σὲ κλίμακα 1:500 ποὺ θεωρήθηκε ἀπὸ τὸν Προϊστάμενο τῆς Δ/νσεως Πολεοδομικῶν Ἐφαρμογῶν μὲ τὴν ὑπ' ἀριθ. Γ. 33025/82 πράξη του καὶ ποὺ συνοπτικὸ του ἀντίτυπο δημοσιεύεται μὲ αὐτὴ τὴν ἀπόφαση.

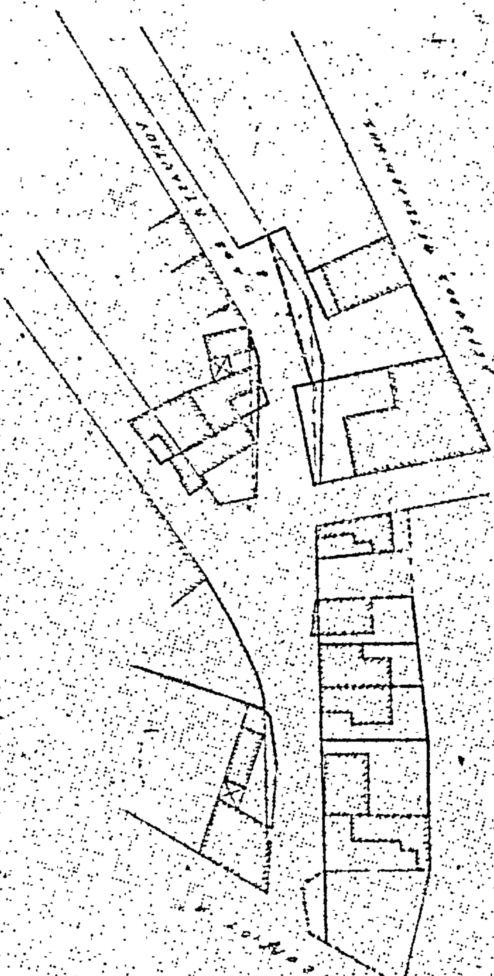
6) Ἡ ἰσχὺς αὐτῆς τῆς ἀποφάσεως ἀρχίζει ἀπὸ τὴ δημοσίευσή της στὴν Ἐφημερίδα τῆς Κυβερνήσεως.

Ἀθήνα, 11 Αὐγούστου 1982

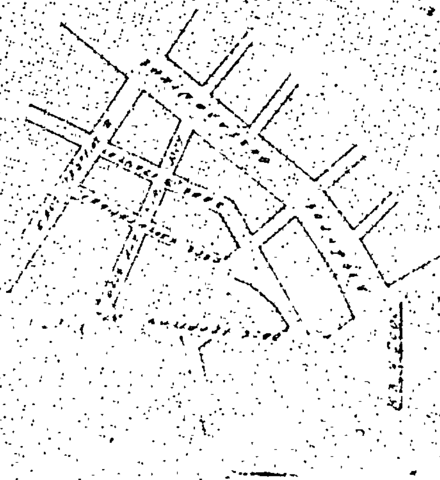
Ο ΥΠΟΥΡΓΟΣ

ΑΝΤΩΝΙΟΣ ΤΡΙΤΣΗΣ





ΛΑΡΙΣΑ 1:500



'Αριθ. 30335/1961 (7)

Τροποποίηση τοῦ ρυμοτομικοῦ σχεδίου Γλυφάδας ('Αττικῆς) γιὰ τὸ καθορισμὸ χώρου γιὰ ἀνέγερση σχολείου.

Ο ΥΠΟΥΡΓΟΣ
ΧΩΡΟΤΑΞΙΑΣ, ΟΙΚΙΣΜΟΥ ΚΑΙ ΠΕΡΙΒΑΛΛΟΝΤΟΣ

"Εχοντας ὑπόψη:

1. Τὶς διατάξεις: α) Τοῦ Ν.Δ. τῆς 17 'Ιουλίου 1923 «περὶ σχεδίων πόλεων κλπ.», ὅπως μεταγενέστερα τροποποιήθηκαν καὶ συμπληρώθηκαν καὶ εἰδικότερα τὸ ἄρθρο 29 καὶ β) τῆς παρ. 2 τοῦ ἄρθρου 4 τοῦ Νόμου 622/77 «περὶ εἰσπράξεως ὑπὸ τοῦ Δημοσίου Ταμείου τῶν διὰ τὴν ἔκδοσιν οἰκοδομικῶν ἀδειῶν καταβαλλομένων φόρων κλπ. (ΦΕΚ 171/Α).

2. Τὶς διατάξεις τοῦ Ν. 947/79 «περὶ οἰκιστικῶν περιοχῶν» (ΦΕΚ 169/Α) καὶ εἰδικότερα τὸ ἄρθρο 62 (παρ. 1).

3. Τὶς διατάξεις τοῦ Ν. 1032/80 «περὶ συστάσεως 'Υπουργείου Χωροταξίας, Οἰκισμοῦ καὶ Περιβάλλοντος (ΦΕΚ 57/Α) καὶ εἰδικότερα τὰ ἄρθρα 2, 3 καὶ 7.

4. Τὰ ἔγγραφα Φ 53707/224/12.6.81 καὶ Φ 53707/3486/2.3.78 τοῦ 'Οργανισμοῦ Σχολικῶν Κτιρίων.

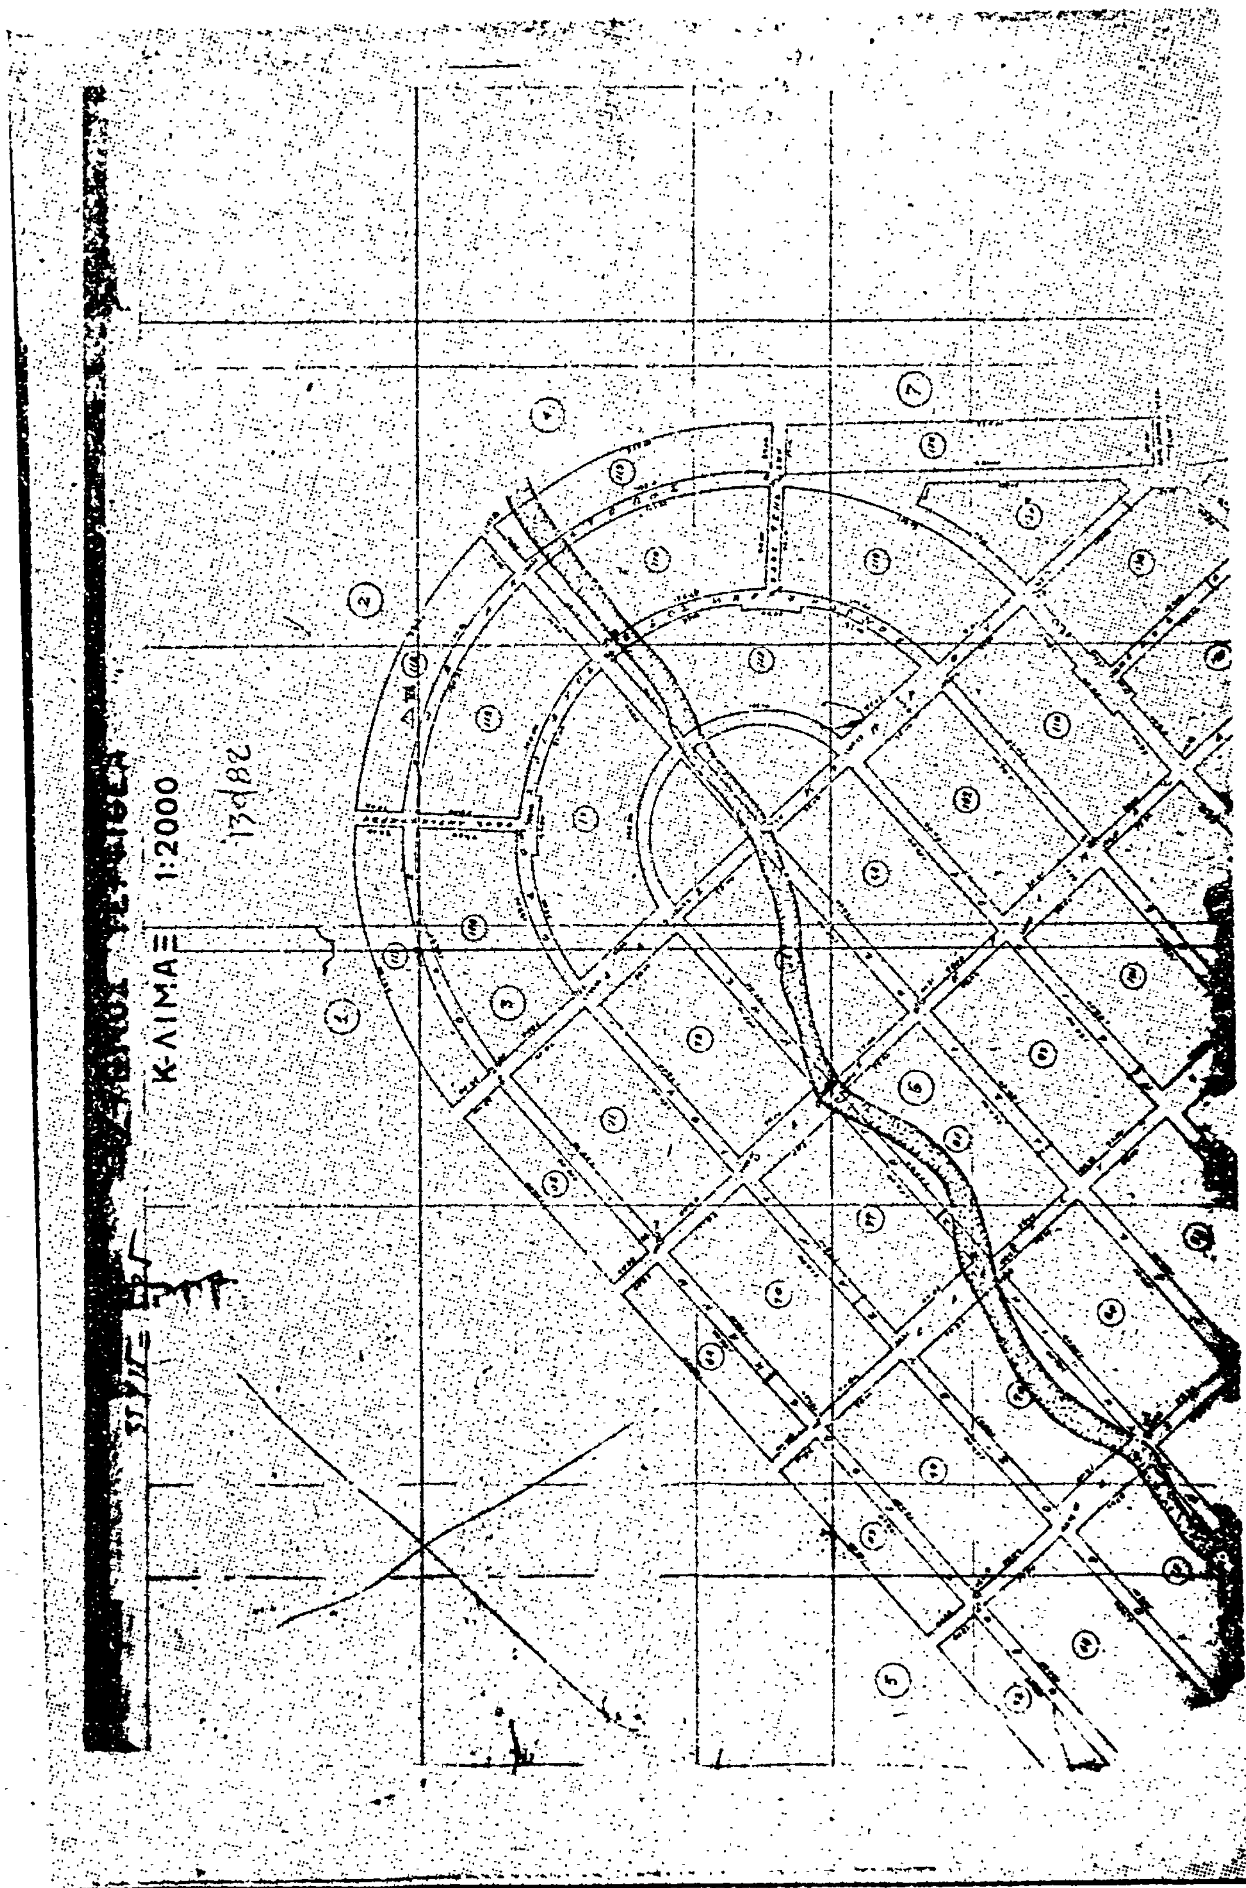
5. Τὴν 112/82 γνωμοδότηση τοῦ Κεντρικοῦ Συμβουλίου Χωροταξίας, Οἰκισμοῦ καὶ Περιβάλλοντος, ἀποφασίζουμε:

1. 'Εγκρίνεται ἡ τροποποίηση τοῦ ρυμοτομικοῦ σχεδίου Γλυφάδας ('Αττικῆς) στὸ 161 οἰκοδομικὸ τετράγωνο μὲ τὸ χαρακτηρισμὸ τμήματός του μὲ στοιχεῖα ΑΒΓΔΕΖΗΘΑ σὰν χώρου σχολείου, ὅπως φαίνεται στὸ σχετικὸ πρωτότυπο διάγραμμα σὲ κλίμακα 1:2000 ποὺ θεωρήθηκε ἀπὸ τὸν Προϊστάμενο τῆς Διευθύνσεως Πολεοδομικῶν 'Εφαρμογῶν μὲ τὴν Γ 30335/82 πράξη του καὶ ποὺ ἀντίτυπό του δημοσιεύεται συνοπτικὰ μὲ αὐτὴ τὴν ἀπόφαση.

2. 'Η ἰσχὺς τῆς παρούσης ἀποφάσεως ἀρχίζει ἀπὸ τὴ δημοσίευσή της στὴν 'Εφημερίδα τῆς Κυβερνήσεως.

'Αθήνα, 27 'Ιουλίου 1982

Ο ΥΠΟΥΡΓΟΣ
ΑΝΤΩΝΙΟΣ ΤΡΙΤΣΗΣ


ΚΛΙΜΑΞ 1:2000

